

金鸡山 4 号洞清淤及洞口修缮维护项目有关要求


- 一、项目名称：金鸡山 4 号洞清淤及洞口修缮维护
- 二、地址：晋安区岳峰镇鹤林村溪口 436 号大院内
- 三、维护具体内容：
 1. 防空洞内约长约 250 米、宽 2 米、厚 0.2 米淤泥、覆土及杂物清理清运（洞内需二次搬运）。
 2. 洞外路面铺设花岗岩，含台阶面积约 23 平方米，花岗岩尺寸 900mm*300mm*60mm，单面菠萝凿面，垫层找平水泥固化，详设计图纸。
 3. 不锈钢门 3 槛（2400mm*2000mm、4200*3500mm、4000*3650mm），不锈钢栏杆 1 面（6 米*2 米），具体规格样式详设计图纸。
 4. 洞内废弃照明挂墙铁件拆除，约 50 个。

设计单位			
出图专用章	HONG SPARK INC.		
注量执业栏			
姓名			
注册印章号			
注册证书号			
版本	升版原因	升版日期	
本图升版后,以最高版本为准			
建设单位:			
工程名称:			
子项名称:			
项目负责人			
宋 宁			
宋 桦			
专业负责人			
校 对			
设 计			
图名:			
一楼平面图			
设计号		图别	装施
图号		版本号	第一版
图号		日 期	

厚60mm菠萝凿面花岗岩

水泥砂浆铺设层

地面基层水泥找平固化

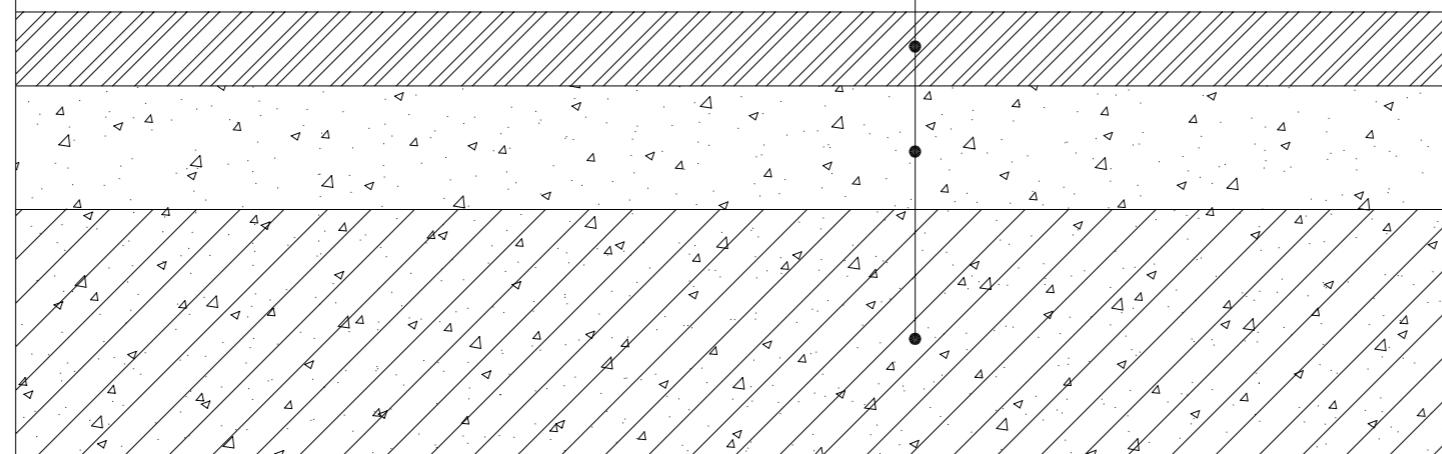

路面花岗岩铺設施工剖面图


一楼平面图

山体花岗岩


304不锈钢25圆管厚1.0mm

双面304不锈钢板厚度1.4mm
夹层填充防火不老泡

304不锈钢40方管厚1.0mm

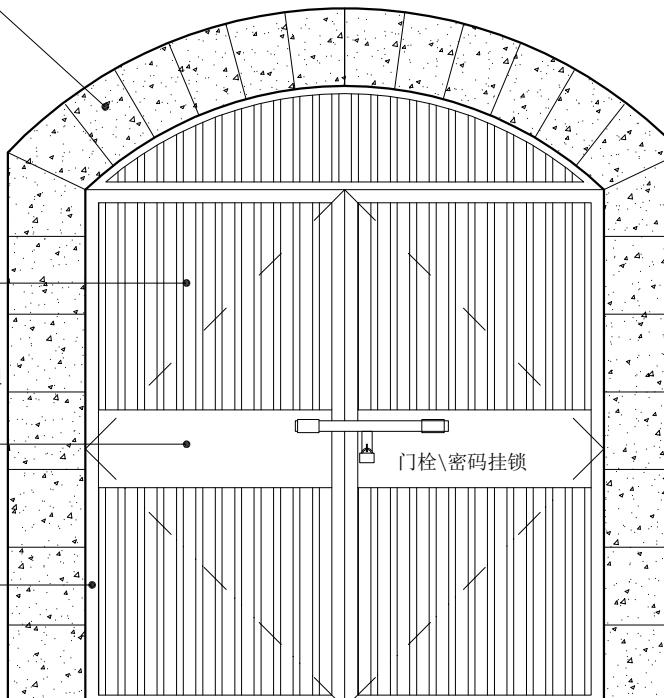


洞口不锈钢门立面图 A3-SCALE=1:20

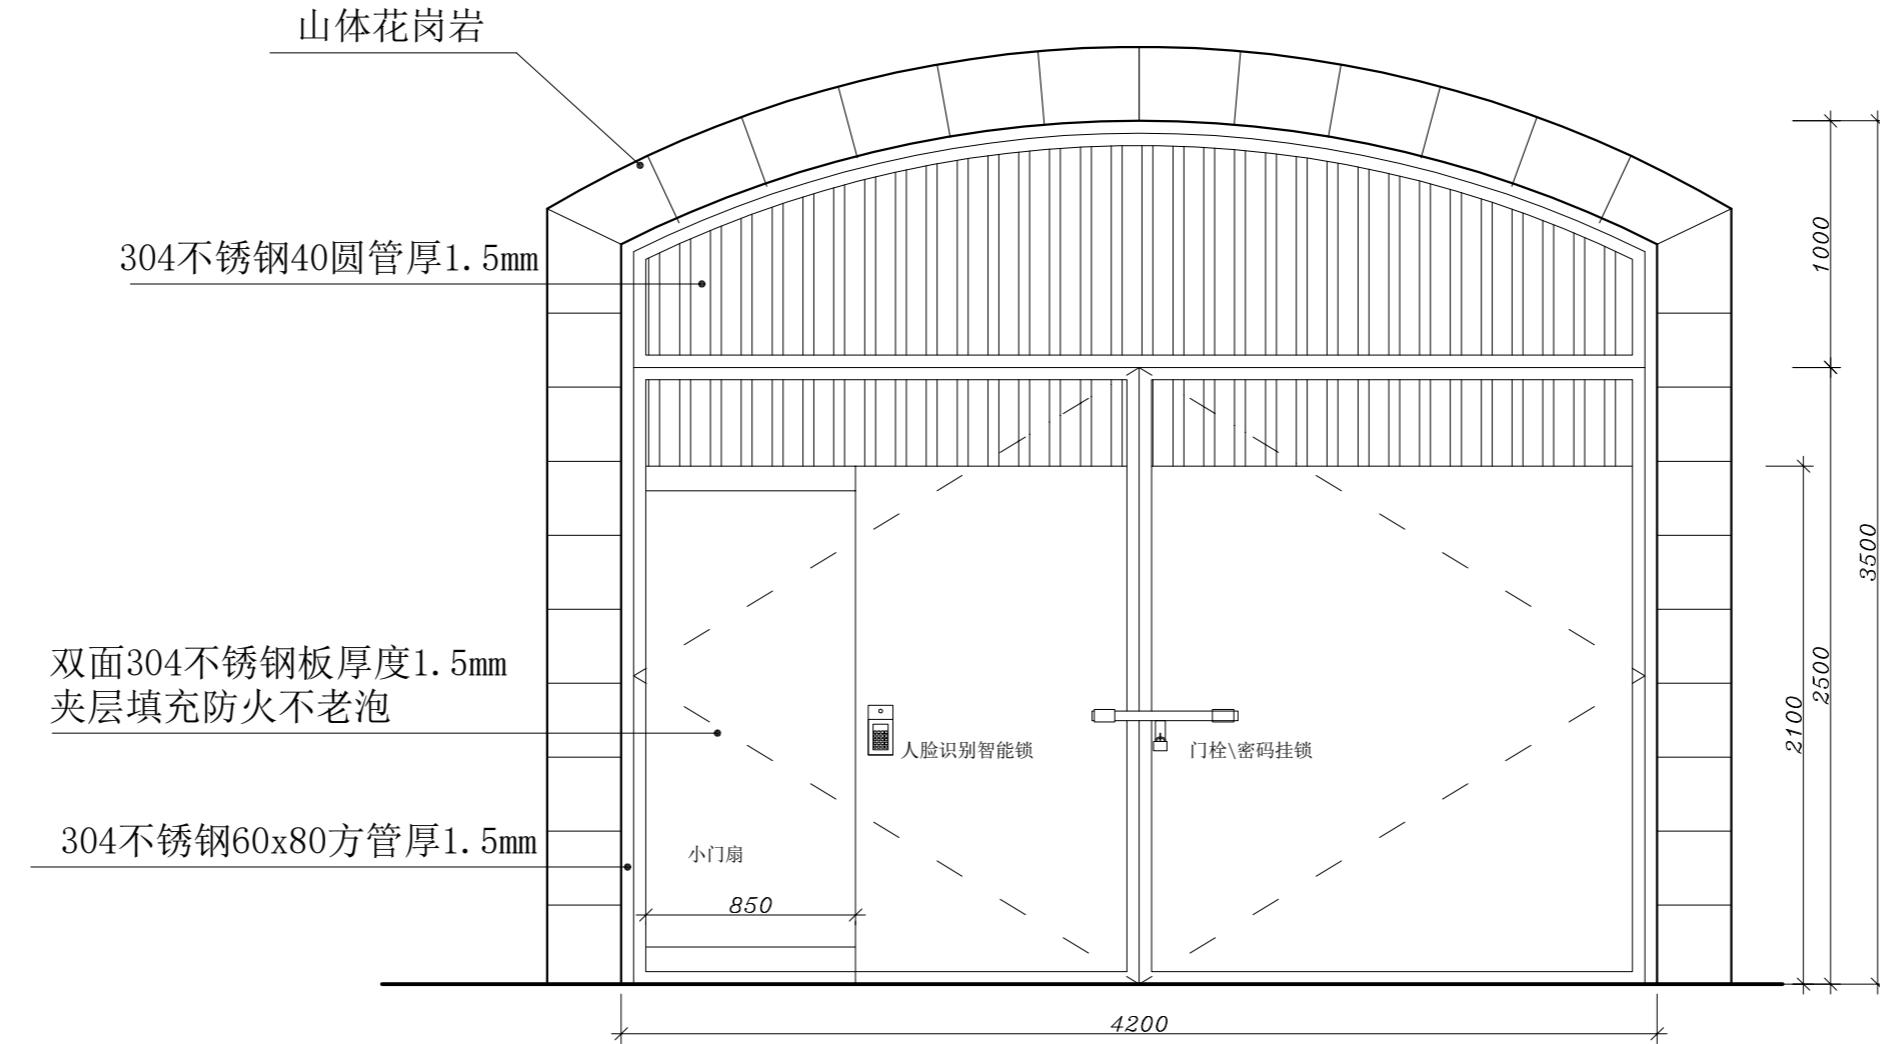

北洞口不锈钢门立面图 A3-SCALE=1:30

设计单位			
出图专用章	WUHAN SPARK GROUP CO., LTD.		
注量执业栏			
姓名		注册印章号	
注册证书号			
版本	升版原因	升版日期	
本图升版后,以最高版本为准			
建设单位:			
工程名称:			
子项名称:			
项目负责人			
审定			
审核			
专业负责人			
校对			
设计			
图名:			
一楼平面图			
设计号		图别	图名
图号		图别	版本号
		第一版	
		日	2025.04

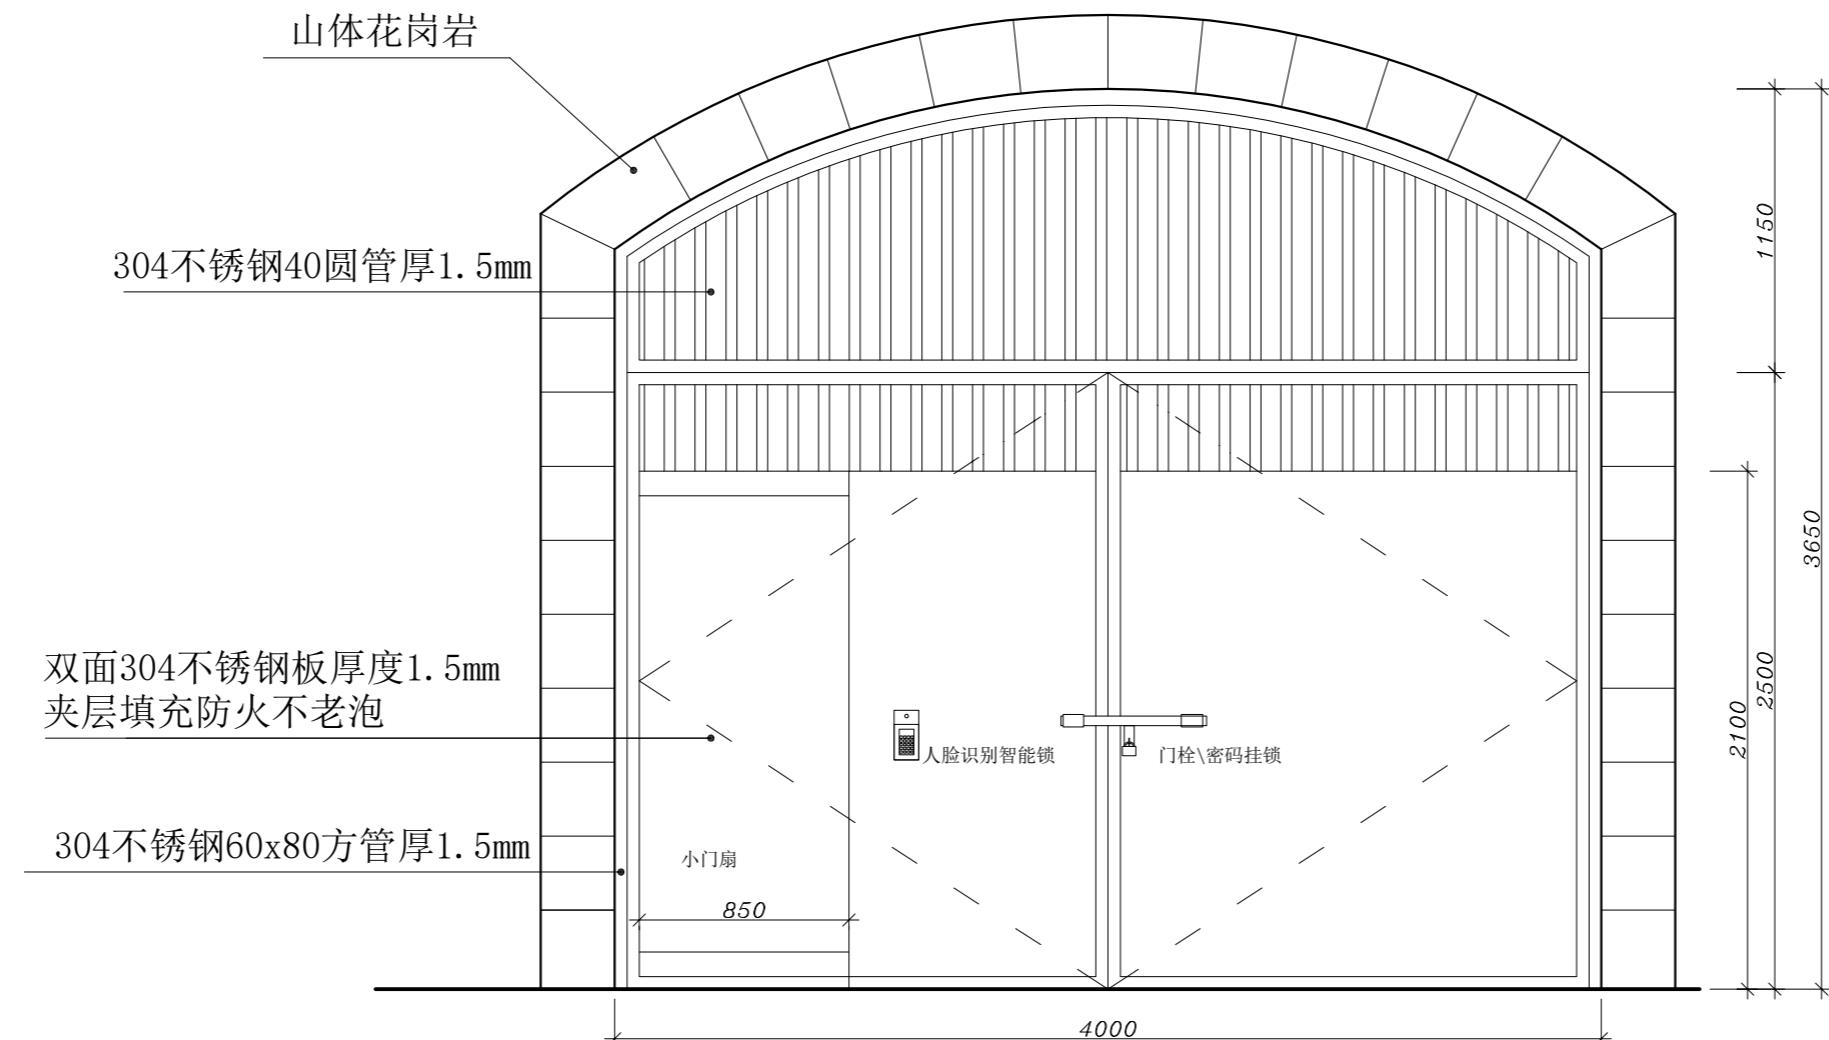

南洞口不锈钢门立面图 A3-SCALE=1:30

设计单位			
出图专用章	WANG YUAN JI		
注量执业栏			
姓名			
注册印章号			
注册证书号			
版本	升版原因	升版日期	
本图升版后,以最高版本为准			
建设单位:			
工程名称:			
子项名称:			
项目负责人人			
宋 宁			
宋 桦			
专业负责人			
校 对			
设 计			
图名:			
一楼平面图			
设计号	图别	装施	版本号
		第一版	
图号		日 期	2025.04